


Przekrój A-A

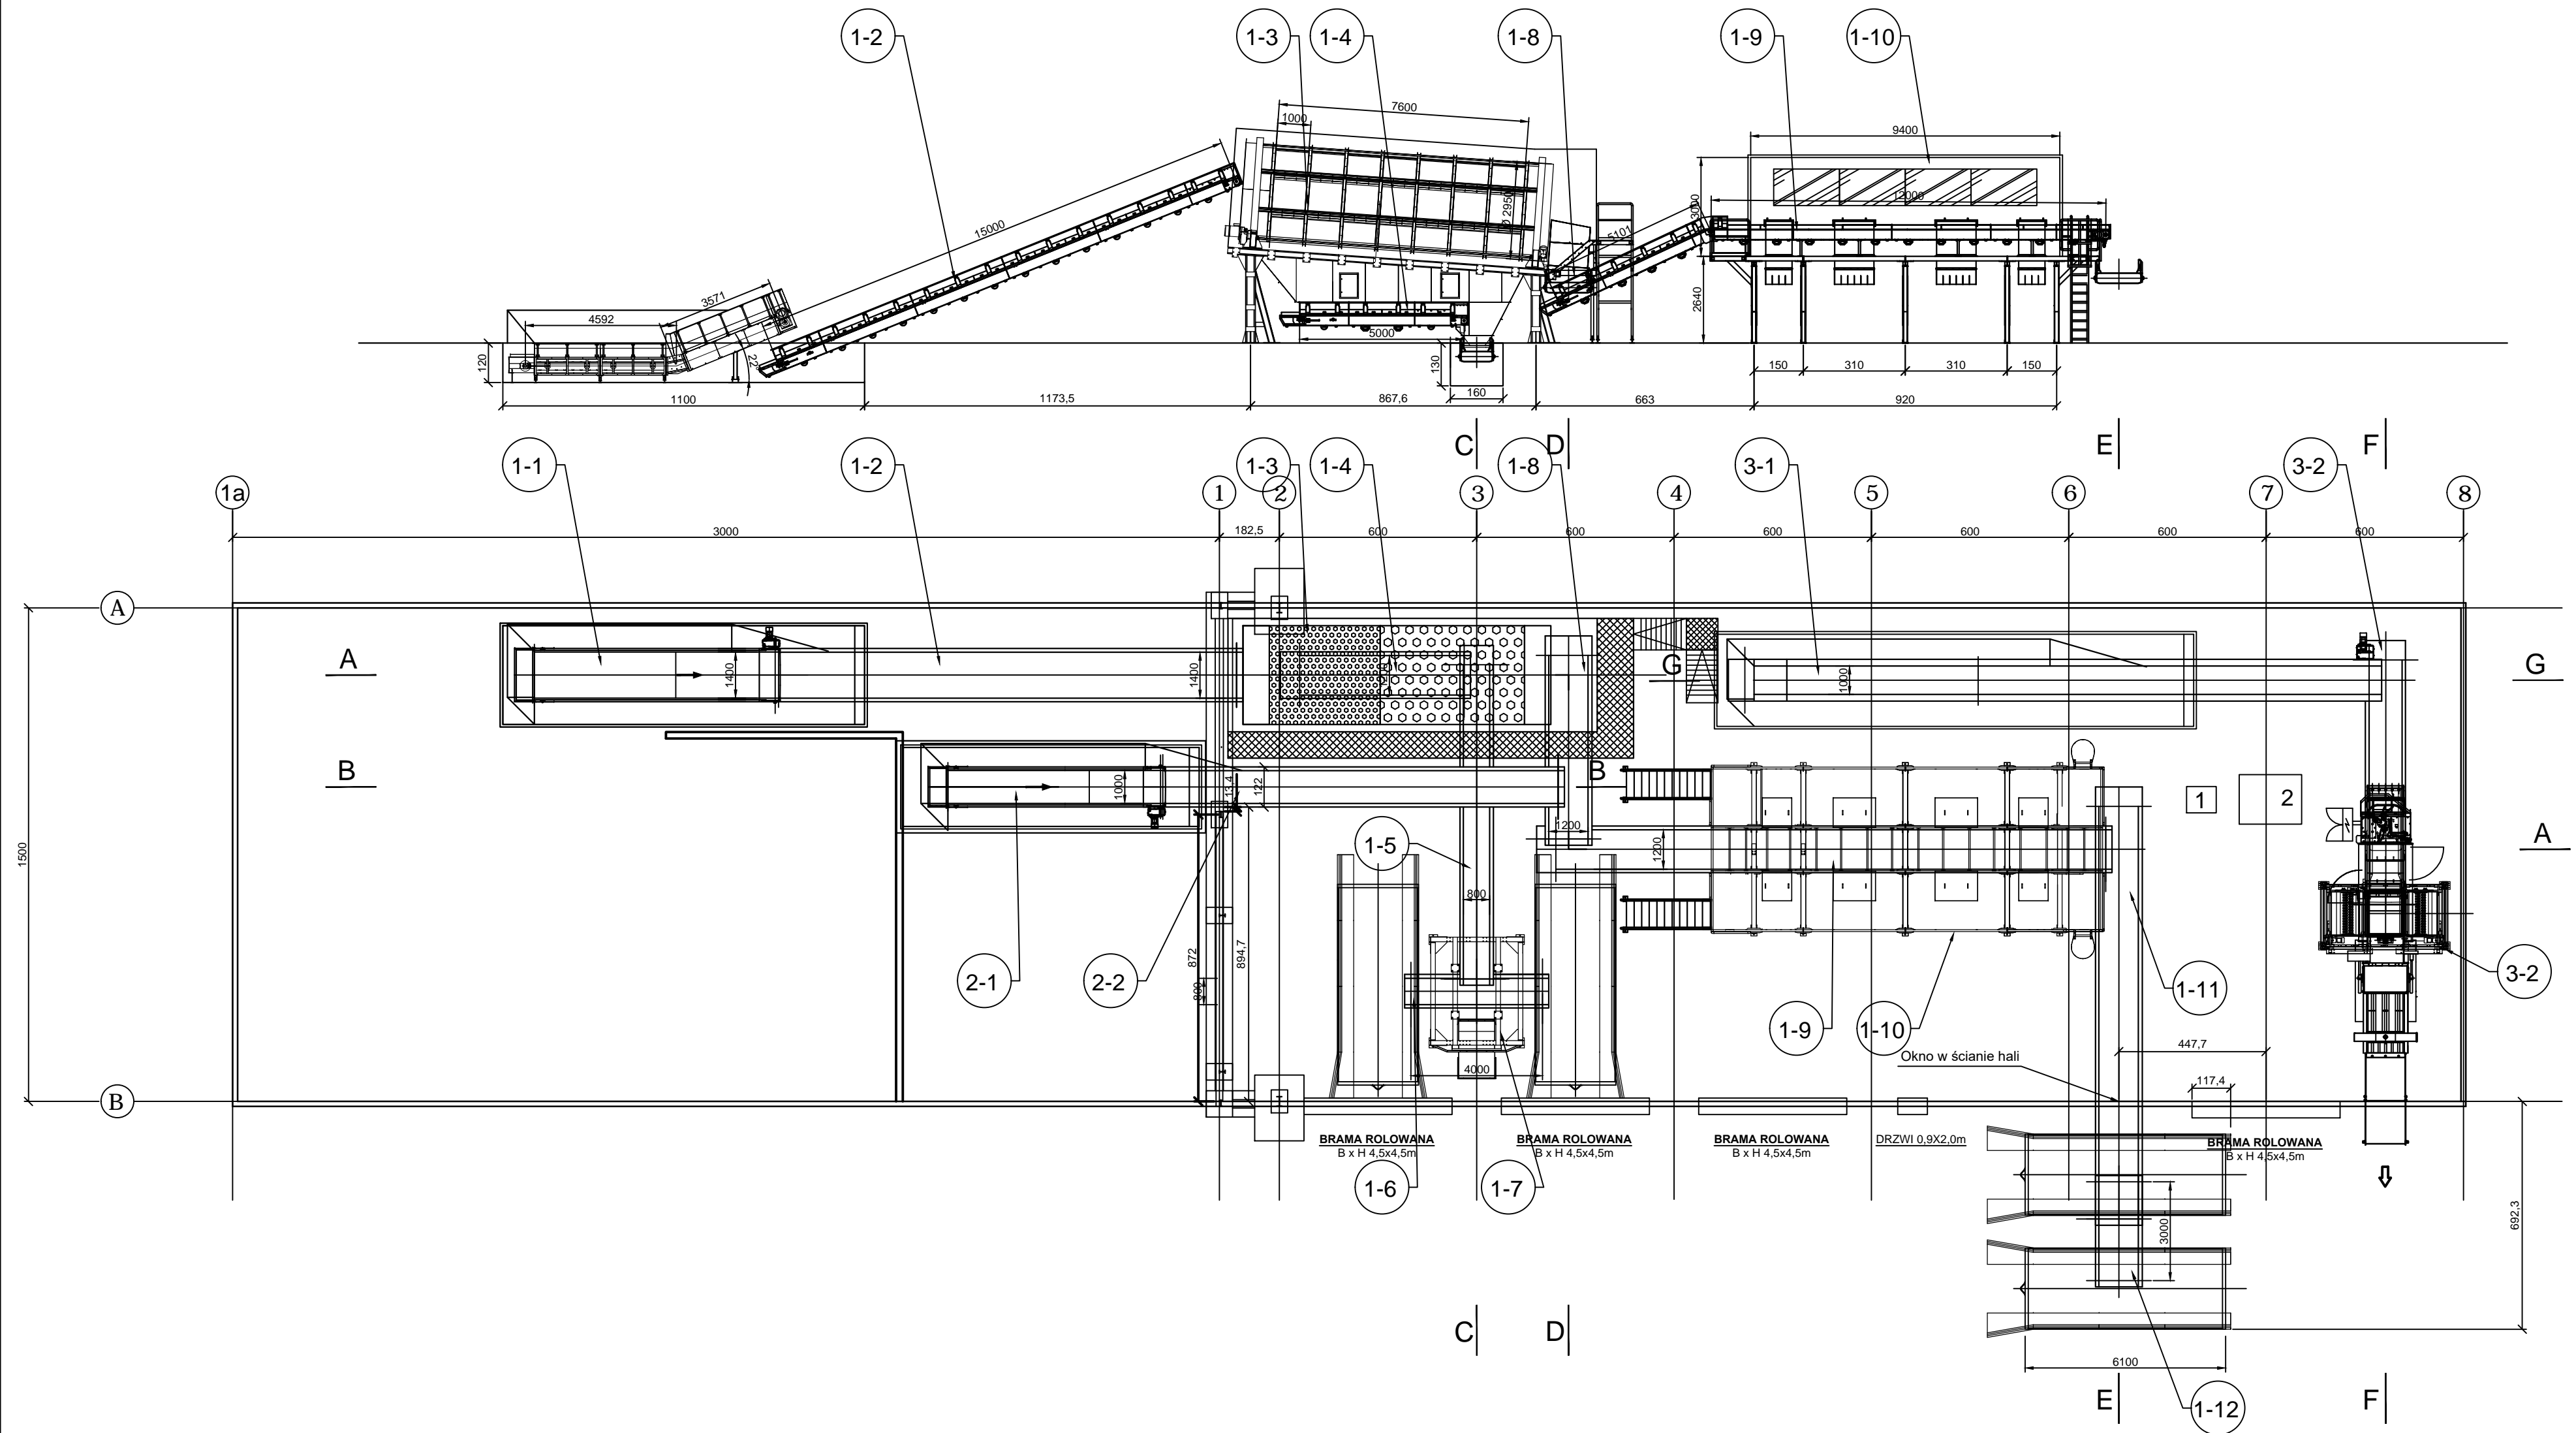

Konstruował / Rysował	mgr inż. R. Mucha	Nazwa przedmiotu	PROPOZYCJA ZMIAN ZAMASZYNOWIENIA	Masa
Zatwierdził	inż. M. Lehmann		Linia Sortownicza - ZPIUO Czerwoný Bór, gm. Zambrów	
Podzięk			Rzut z góry; przekrój A-A	
(1:150)	falubaz S.A. Zielona Góra	Typ	Nr rysunku	Arkusz
				A2

Rysunek 1.1